




Lýsing

Tveggja herbergja íbúð sem skiptist í anddyri, hjónaherbergi, baðherbergi, eldhús og stofu með útgengi á suður svalir með útsýni yfir hraunið og til fjalla. Ath! Hlutdeildarlán er í boði fyrir þessa íbúð.

Grunnmynd

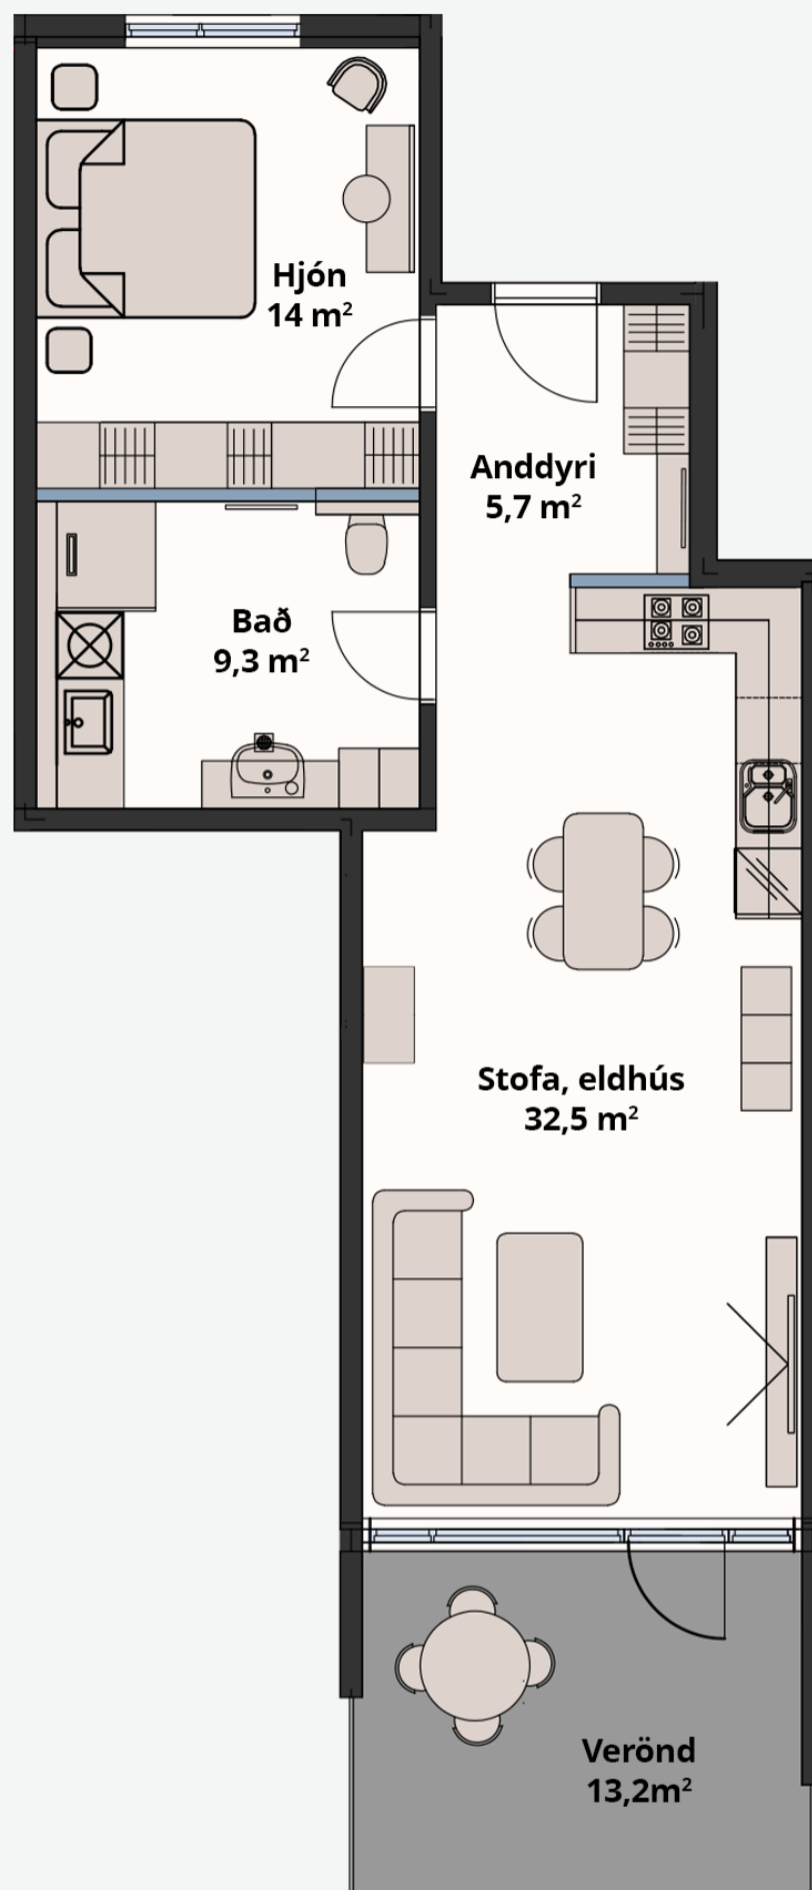

Stærð	74,6 m ²
Þar af geymsla	5,3 m ²
Herbergi	2
Verð	Tilboð



FRAMKVÆMDARAÐILI

ÞBF ehf. er framkvæmdaraðili sem sérhæfir sig í byggingu mannvirkja. Eigendur ÞBF ehf. hafa rúmlega 40 ára reynslu í byggingu íbúðarhúsnæðis.



heimili
fasteignasala
- á traustum grunni

