




### Lýsing

Þriggja herbergja íbúð sem skiptist í anddyri, barnaherbergi, hjónaherbergi, baðherbergi, eldhús og stofu með útgengi á suður svalir með útsýni yfir hraunið og til fjalla.

Ath! Hlutdeildarlán er í boði fyrir þessa íbúð.

### Grunnmynd

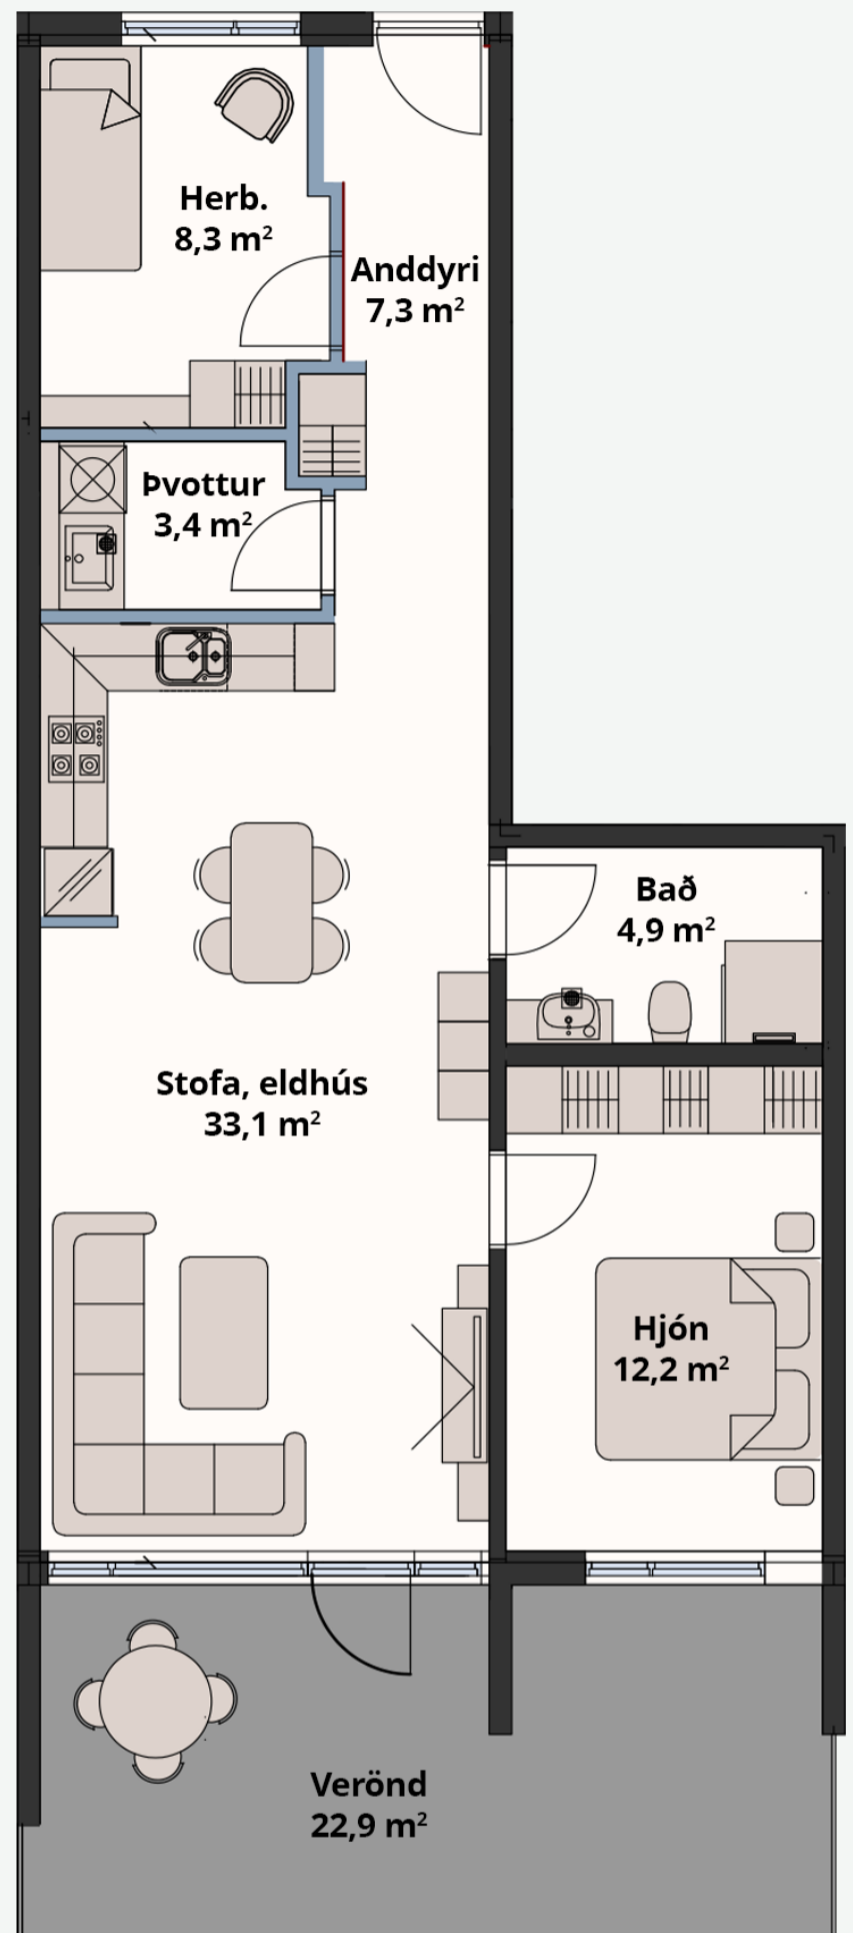

Stærð	83,9 m <sup>2</sup>
Þar af geymsla	5,3 m <sup>2</sup>
Herbergi	3
Verð	Tilboð



### FRAMKVÆMDARAÐILI

ÞBF ehf. er framkvæmdaraðili sem sérhæfir sig í byggingu mannvirkja. Eigendur ÞBF ehf. hafa rúmlega 40 ára reynslu í byggingu íbúðarhúsnæðis.



**heimili**  
fasteignasala  
- á traustum grunni

