




Lýsing

Þriggja herbergja íbúð sem skiptist í anddyri, barnaherbergi, hjónaherbergi, baðherbergi, eldhús og stofu með útgengi á suður svalir með útsýni yfir hraunið og til fjalla. Ath! Hlutdeildarlán er í boði fyrir þessa íbúð.

Grunnmynd

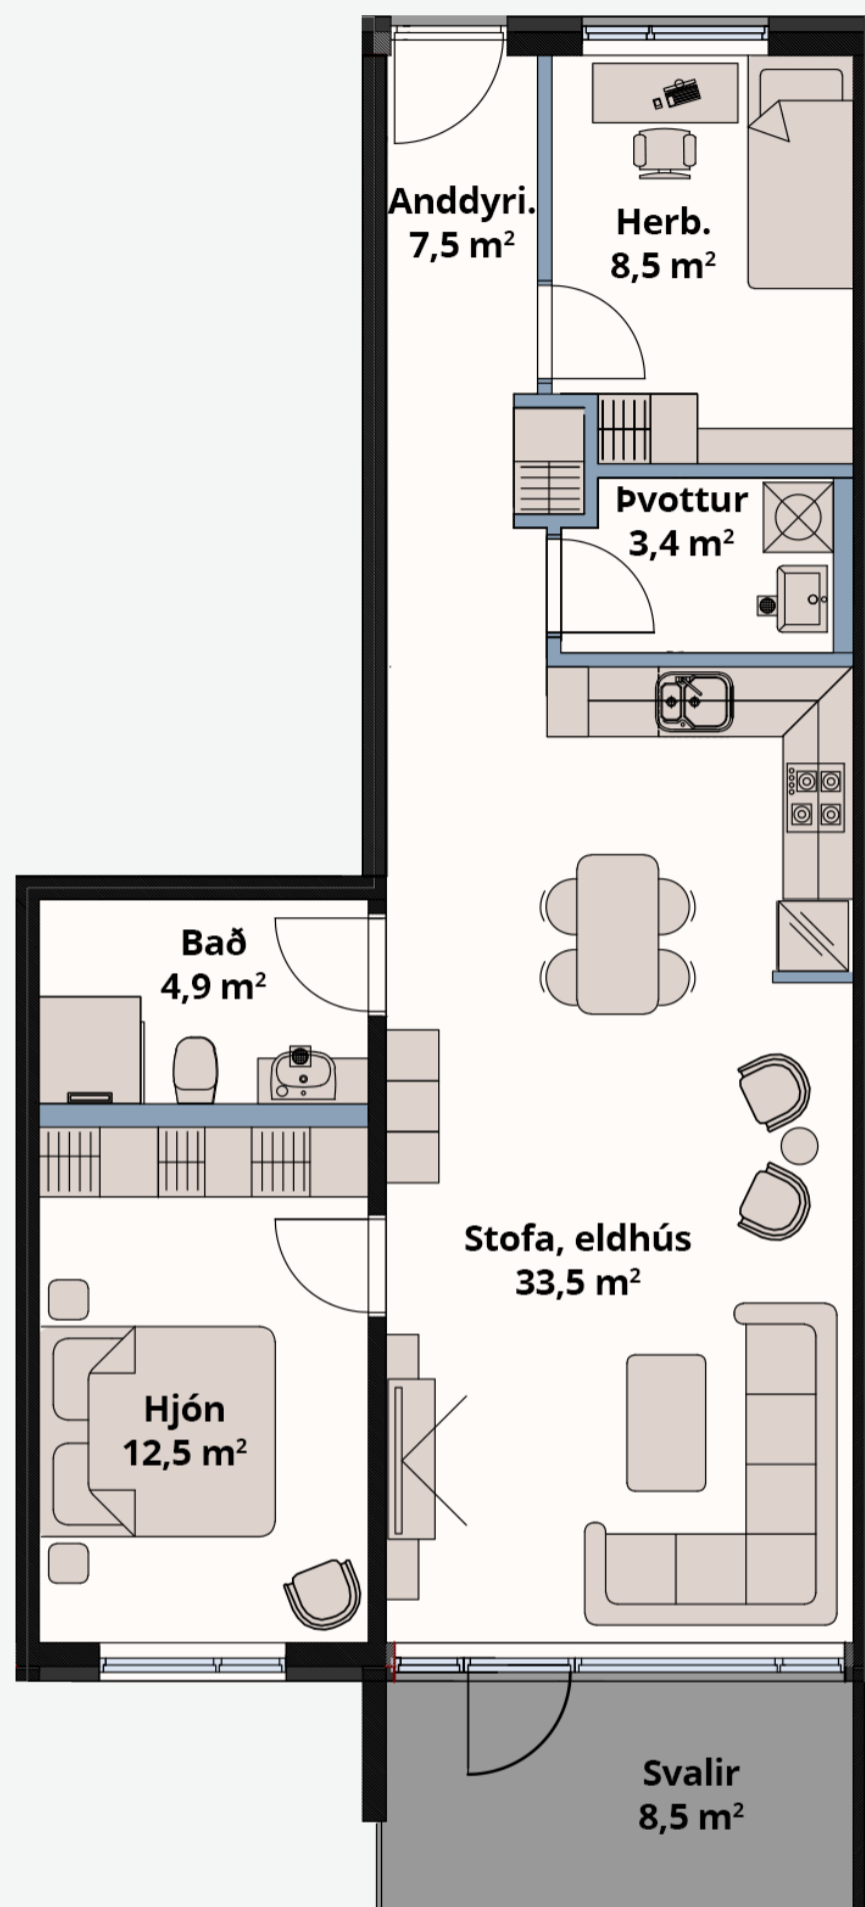

Stærð	88,3 m ²
Þar af geymsla	8,3 m ²
Herbergi	3
Verð	68.500.000 kr.



FRAMKVÆMDARAÐILI

ÞBF ehf. er framkvæmdaraðili sem sérhæfir sig í byggingu mannvirkja. Eigendur ÞBF ehf. hafa rúmlega 40 ára reynslu í byggingu íbúðarhúsnæðis.



heimili
fasteignasala
- á traustum grunni

